

9 338 800 N

ZONA GEOGRAFICA N° 18S

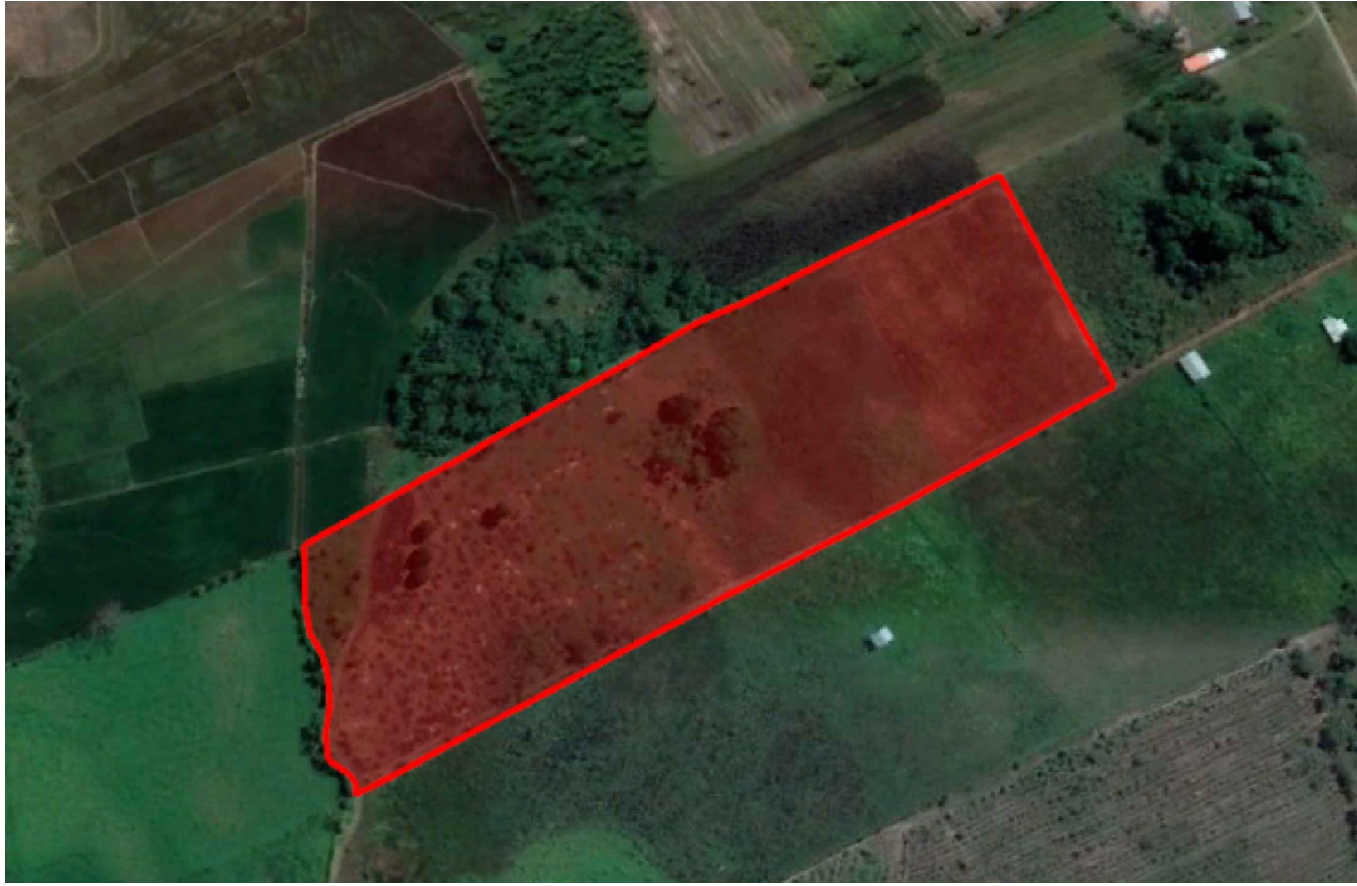


IMAGEN SATELITAL

9 338 700 N

9 338 600 N

PERIMÉTRICO

ESC. 1/2000

250 299 E


250 400 E

250 500 E

250 300 E

250 400 E

250 500 E

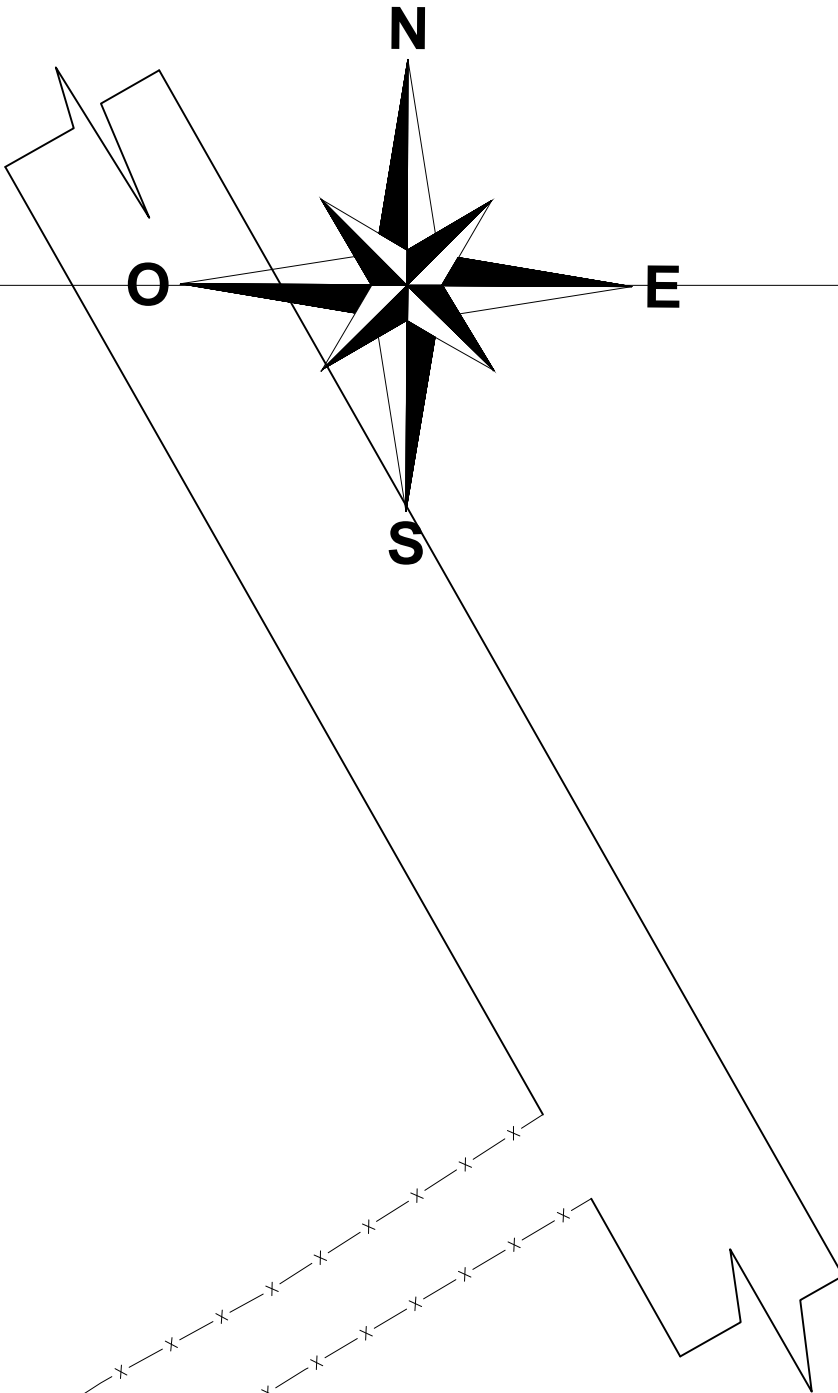

9 338 700 N

PLANO PERIMÉTRICO

PROPIETARIO: INMOBILIARIA Y CONSTRUCTORA LA INDEPENDENCIA SAC.	
PREDIO:	FECHA: SEPTIEMBRE - 2022
DIBUJO: OCAS	ESCALA: 1 / 2000
UBICACIÓN: REGIÓN : SAN MARTIN PROVINCIA : RIOJA DISTRITO : E.S.V. VALLE : ALTO MAYO SECTOR : SEGUNDA JERUSALÉN	SUPERFICIE: AREA ADJUDICABLE : 2.47 Has. AREA FORESTAL : 0.000 Ha. AREA DE PROTECCION : 0.000 Ha. AREA TOTAL : 2.47 Has. PERIMETRO : 742.26 ml.