


LOTIZACION "LA RIVERA DEL TIO YACU"

Carretera Nuevo Amazonas
Av. Sion

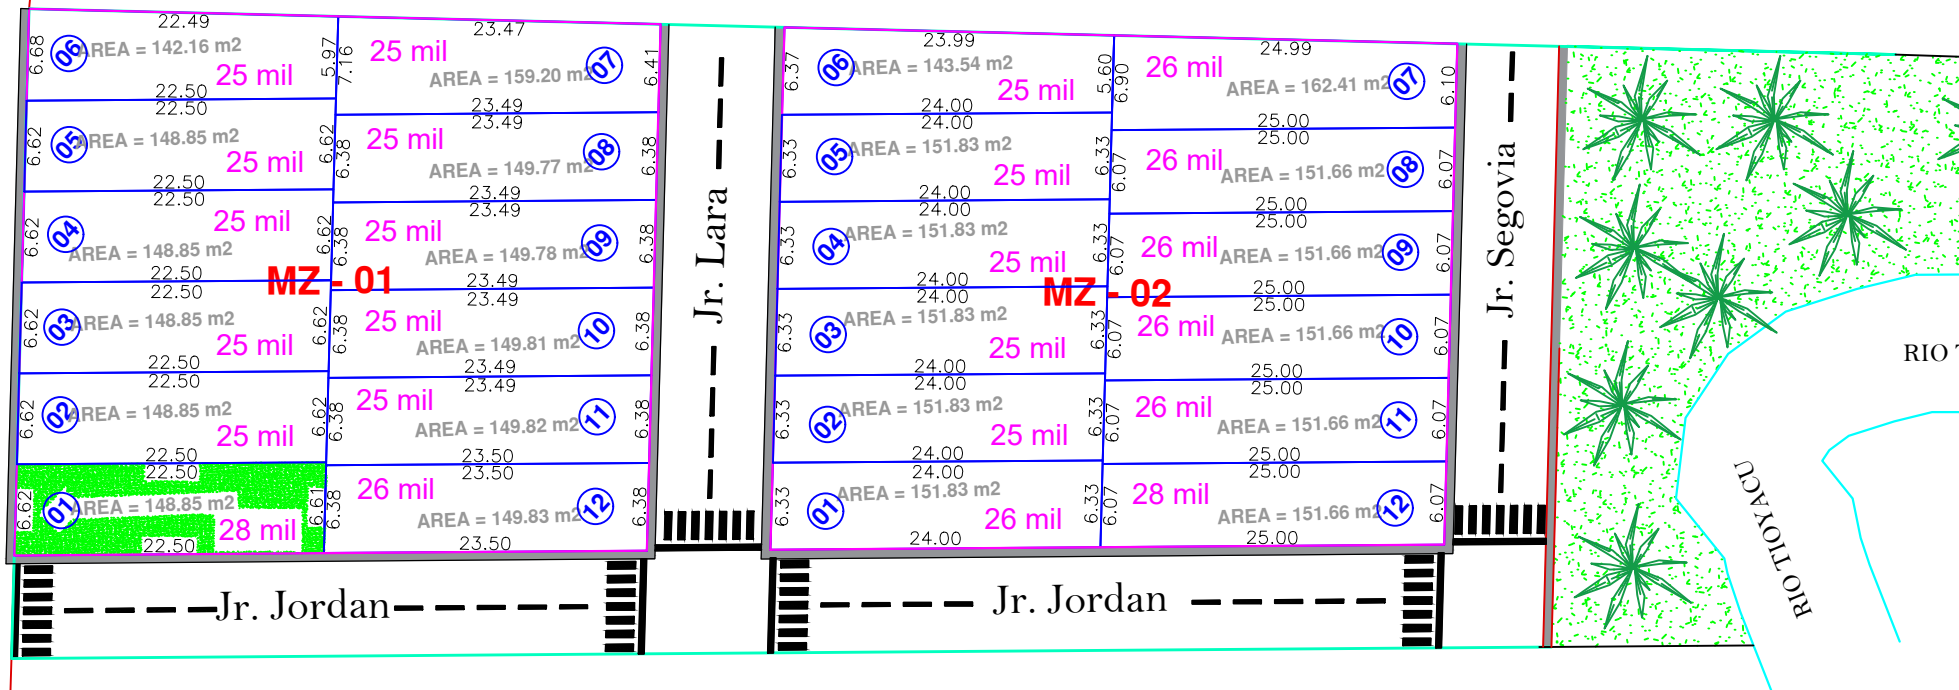

LEYENDA	
SIMBOLO	DESCRIPCIÓN
	LOTE VENDIDO
	LOTE FINANCIADO
	LOTE LIBRE

CUADRO DE AREAS EN MANZANAS		
MZ.	AREA(m2)	LOTES
MZ - 01	1794.59 m2	12
MZ - 02	1823.43 m2	12
TOTAL	3618.02 m2	24 lotes

PLANO DE UBICACIÓN Y LOCALIZACIÓN	
PROYECTO: "LAS RIVERAS DEL TIO YACU"	PROFESIONAL RESPONSABLE: VERIFICADOR COMUN
PROPIETARIO: INMOBILIARIA & CONSTRUCTORA LA INDEPENDENCIA S.A.C.	DIBUJO CAD: DIFERENCIAL PROF. ING. - CADISTA
DATOS DEL PREDIO:	NATURALEZA: RURAL
UBICACION: REGION : SAN MARTIN PROVINCIA: RIOJA DISTRITO : ELIAS SOPLIN VARGAS SECTOR : NUEVO AMAZONAS	AREA Y PERIMETRO: AREA TOTAL: 5191.17 M2 PERIMETRO: 339.15 ml. FECHA: SEPTIEMBRE 2024 ESCALA: INDICADA PLANO Nº P-01