


LOTIZACION "LOS OLIVOS"

PLANTA

Esc. 1/680

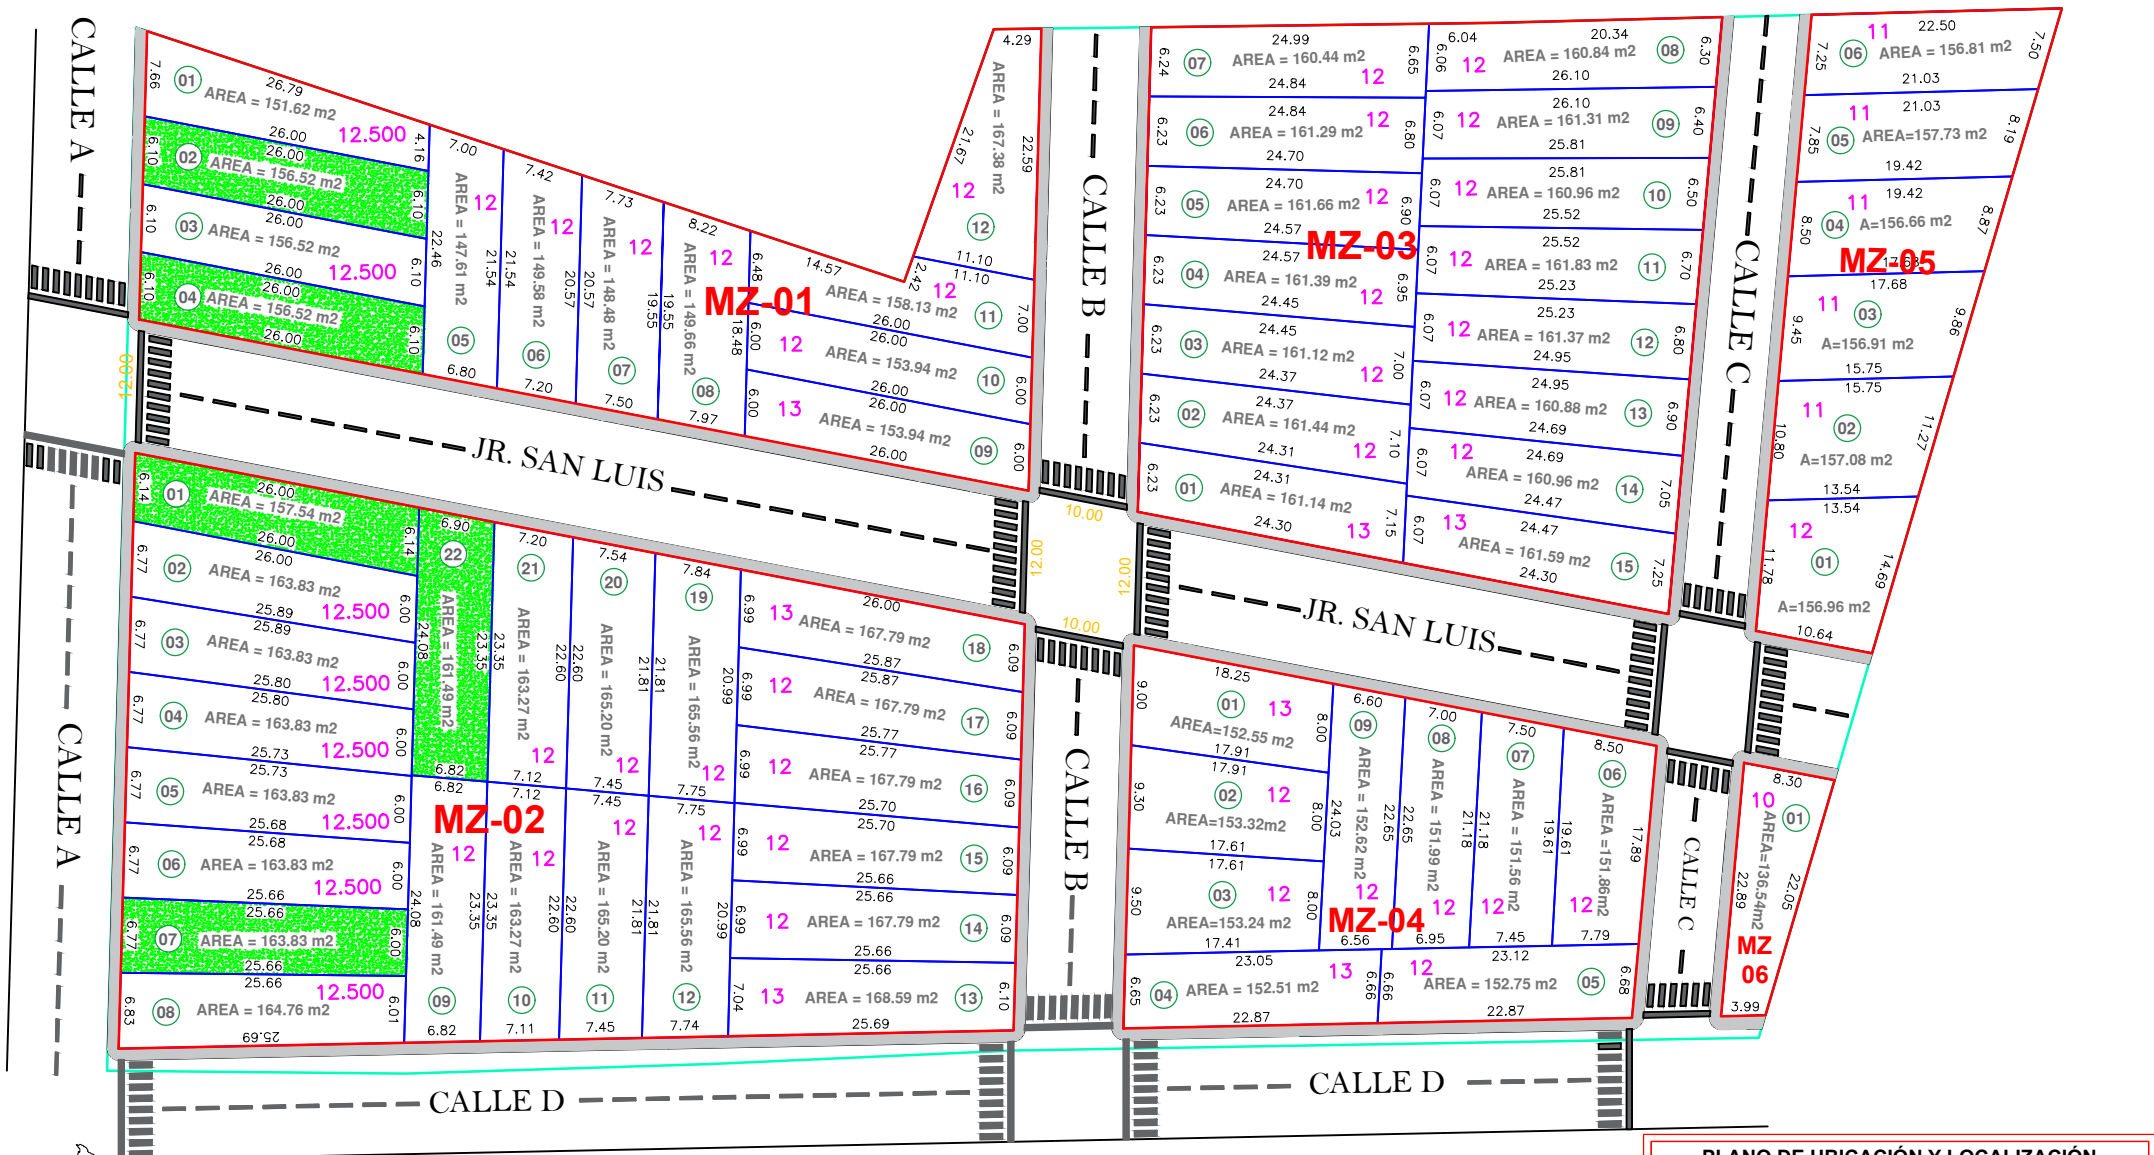

CUADRO DE AREAS EN MANZANAS		
MZ.	AREA(m2)	LOTES
MZ - 01	1,849.89 m2	12
MZ - 02	3,628.85 m2	22
MZ - 03	2,418.21 m2	15
MZ - 04	1,372.40 m2	09
MZ - 05	942.15 m2	06
MZ - 06	136.54 m2	01
TOTAL	10,348.04 m2	65 lotes

PLANO DE UBICACIÓN Y LOCALIZACIÓN		
PROYECTO: "LOS OLIVOS"		PROFESIONAL RESPONSABLE: VERIFICADOR COMUN
PROPIETARIO: INMOBILIARIA & CONSTRUCTORA LA INDEPENDENCIA S.A.C.		DIBUJO CAD: OCAS S.R.
DATOS DEL PREDIO:		NATURALEZA: RURAL
UBICACION: REGION : SAN MARTIN		AREA Y PERIMETRO:
PROVINCIA: RIOJA		AREA TOTAL: 15000 M2
DISTRITO : ELIAS SOPLIN VARGAS		PERIMETRO: 536.65 ml.
SECTOR : VALLE GRANDE		FECHA: OCTUBRE 2024
		ESCALA: INDICADA
		PLANO N° P-01