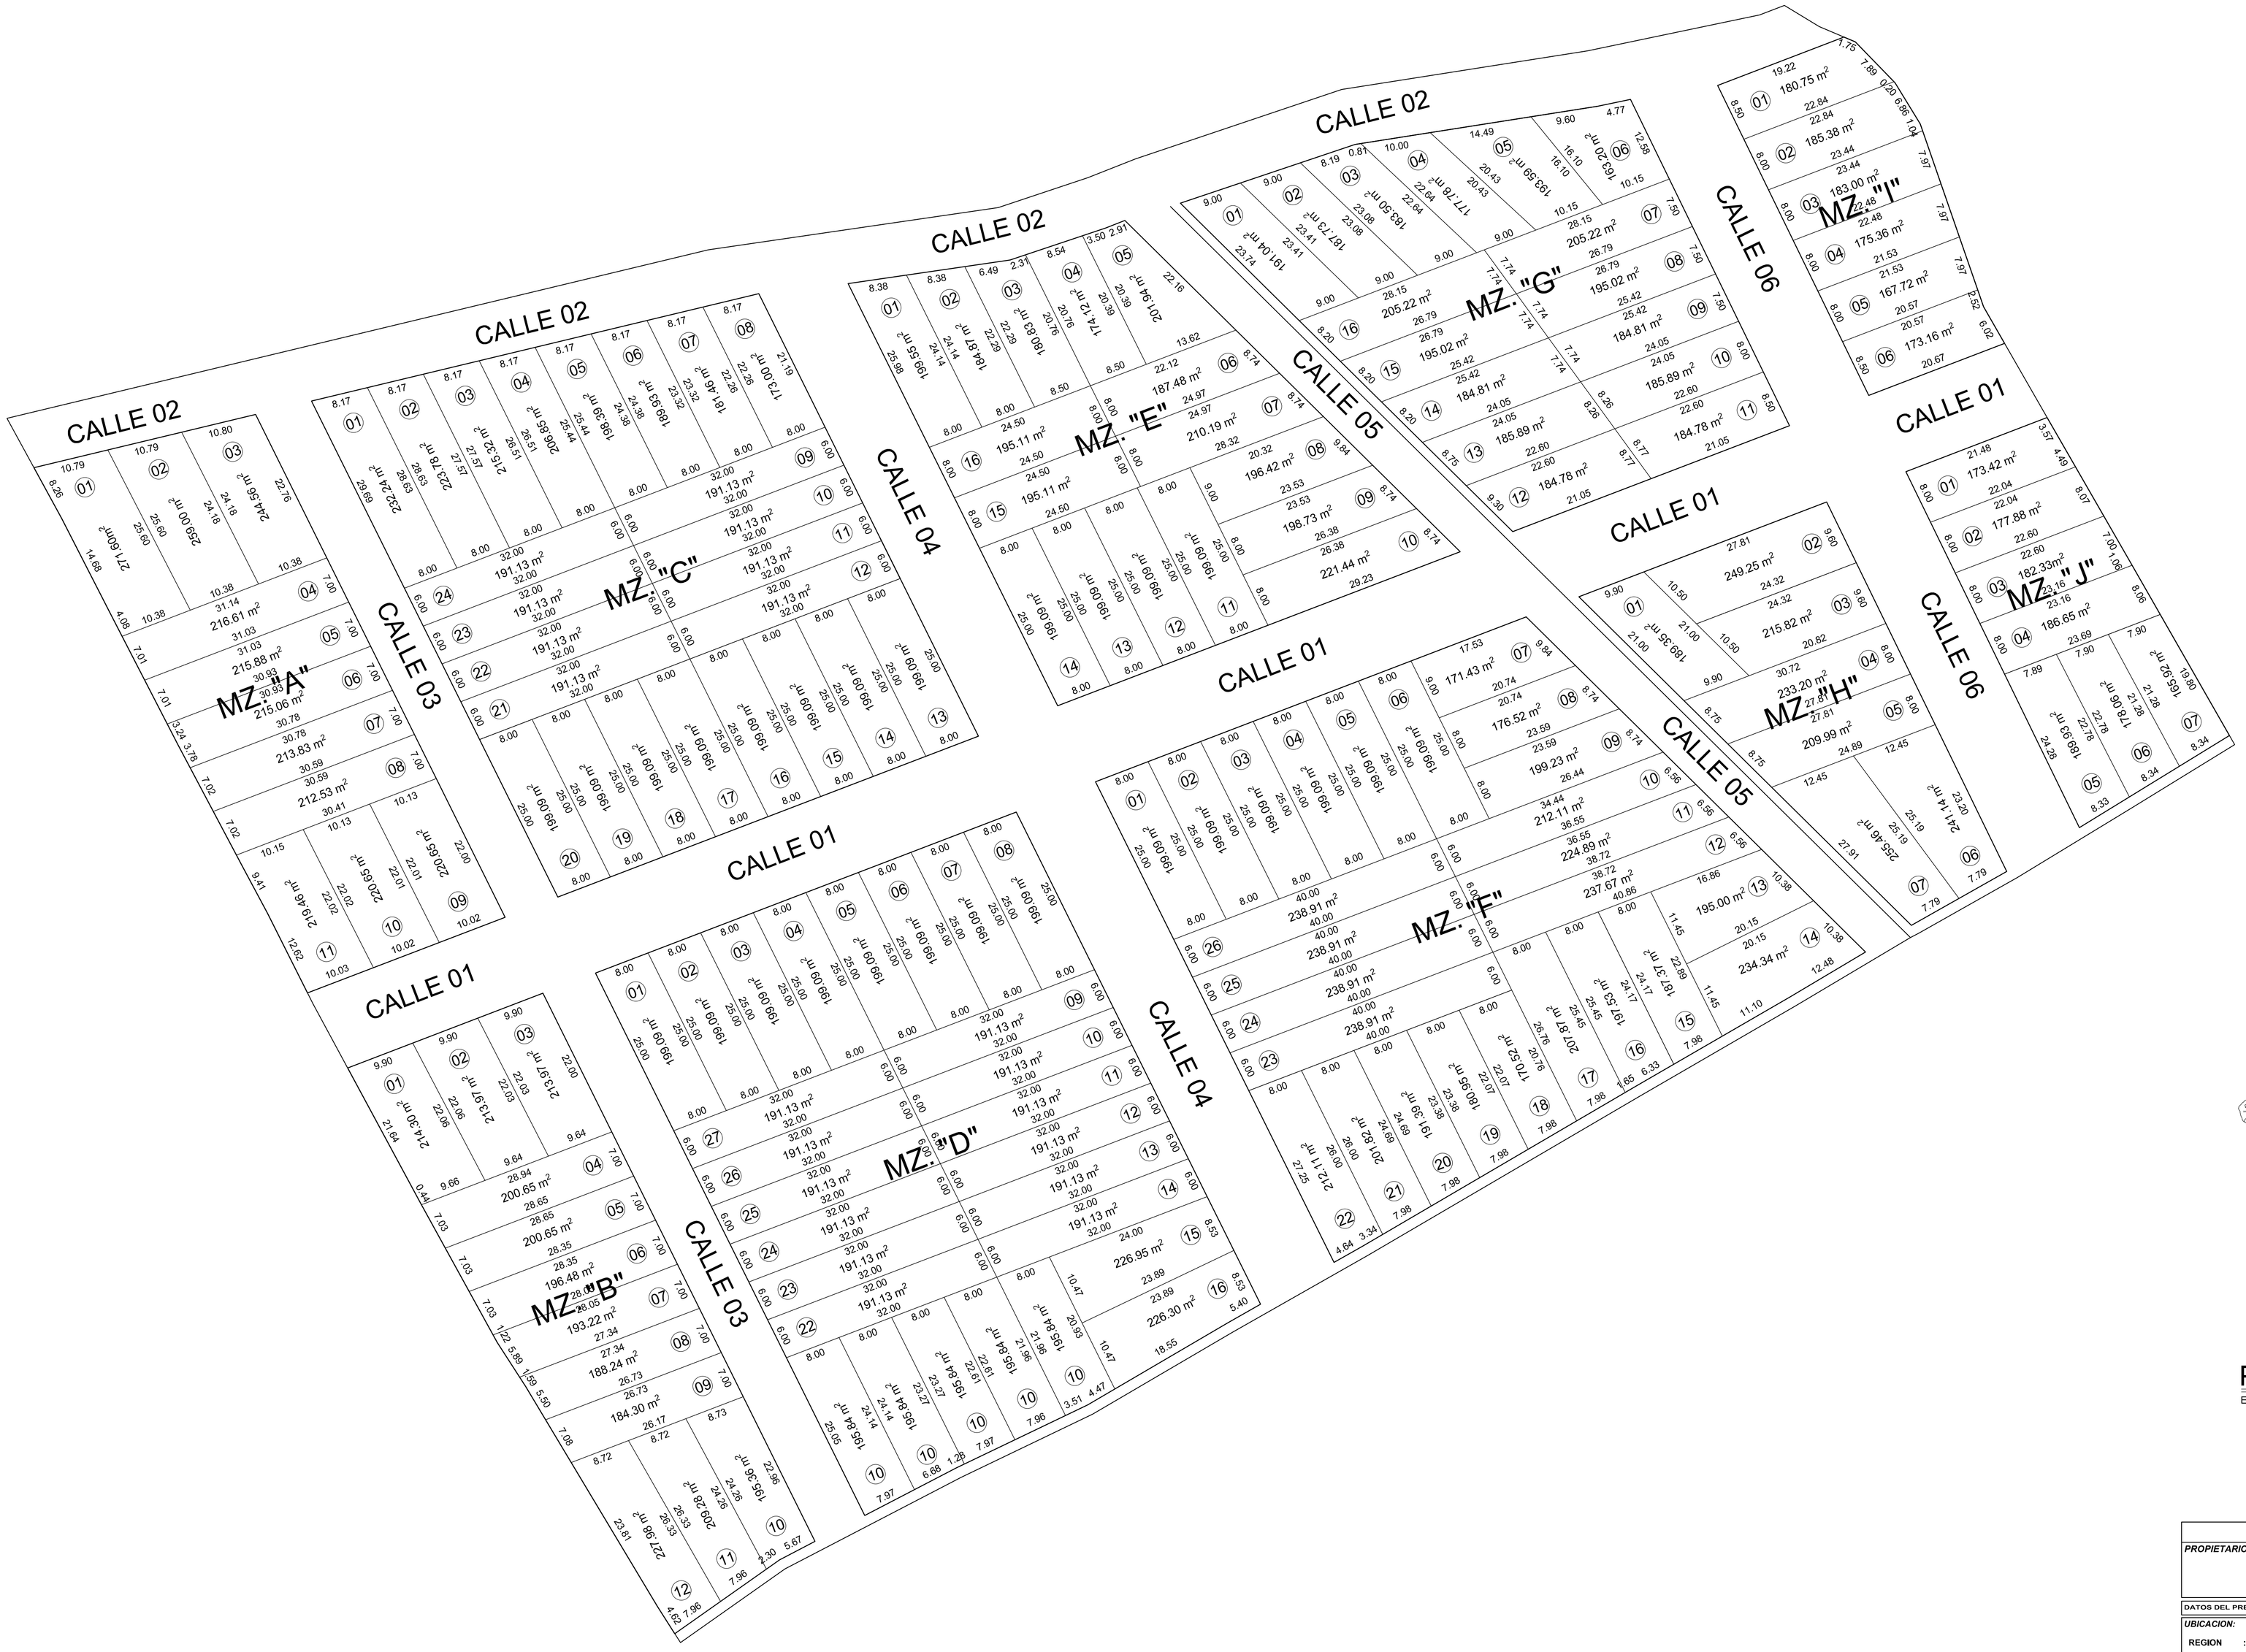

PLANTA

Esc. 1/450

PLANO DE TRAZADO Y LOTIZACIÒN		
PROPIETARIO:	*PROFESIONAL RESPONSALBE:* VERIFICADOR COMÚN	
	DIBUJO CAD: JAIME VASQUEZ MEDINA	
DATOS DEL PREDIO:	NATURALEZA: PREDIO URBANO	
UBICACION:	ÁREA Y PERIMETRO:	
REGION : SAN MARTÍN	AREA TOTAL: 41,209.82 M2.	PERIMETRO: 839.16 ml.
PROVINCIA : RIOJA		
DISTRITO : ELÍAS SOPLIN VARGAS		
SECTOR : VALLE GRANDE	FECHA: 08 DE NOVIEMBRE - 2021	PLANO Nº P-03 (3de4)
	ESCALA: INDICADA	